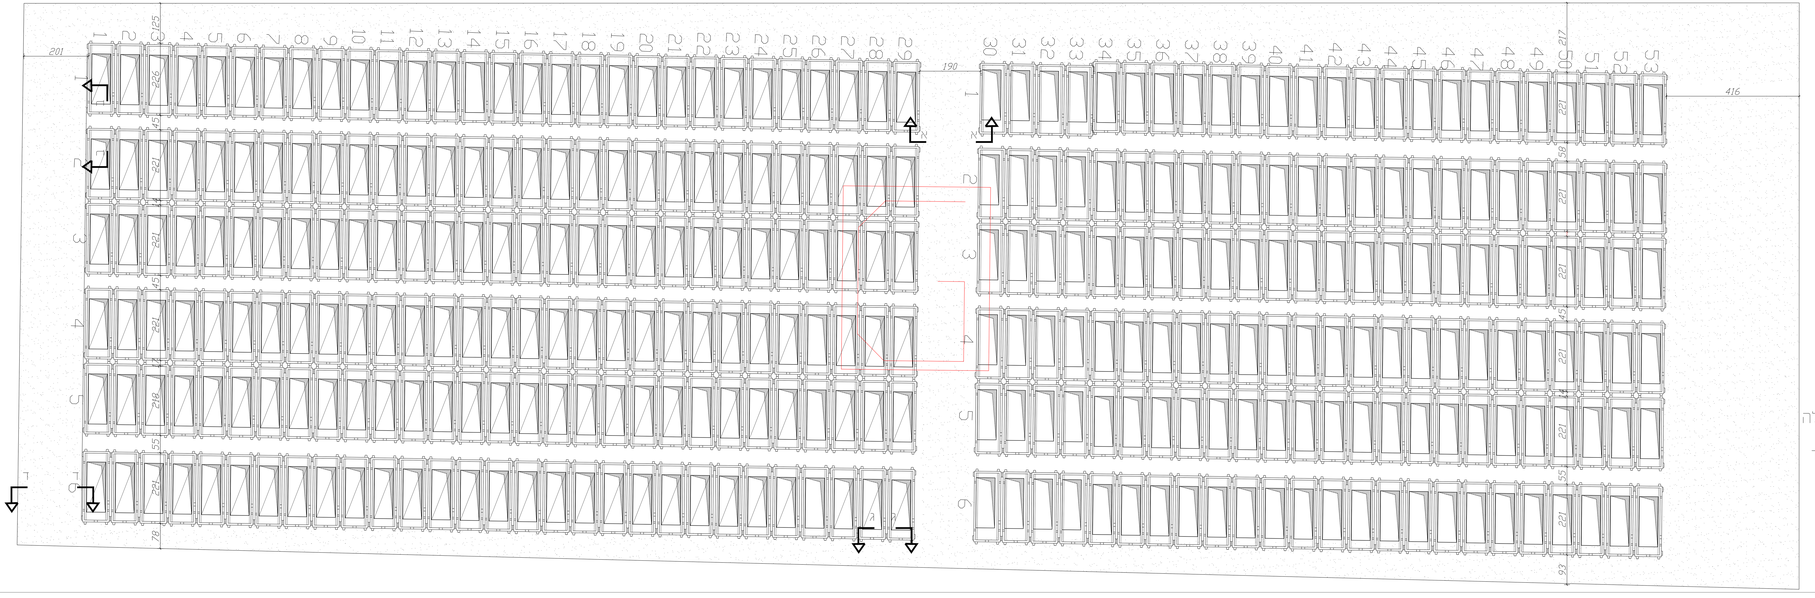

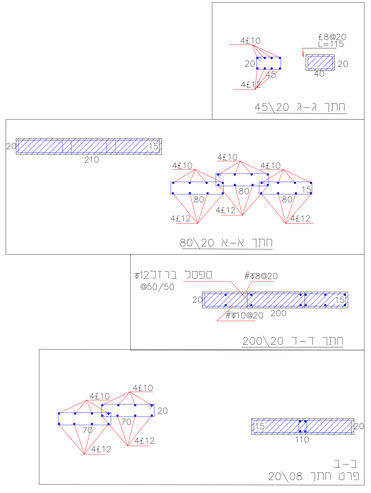

מקרא

174 יח קבר מכפלה

144 יח קבר בודד

לא לביצוע ללא קבלת היתר

לביצוע	
לתיקון	●
לאישור	
לידיעה	

פרויקט:
בית עלמין גדרה
מזמין העבודה
חתכים קונטרוקטיביים
נושא הגליון :
תכנית רחפת אלומינים

מס	תיאור	תאריך
1		
2		
3		
4		

תכנון	נור
אישור	חוסני
1:50	0.0

אין קשות כך עתמוש בתכנית זו אא
הגמומים בה ללא אישור בכתב מהמתכנן
אין לצקת ללא אישור המתכנן
מס הנמון בכל חלקי הפנה ב-300

משרד : כפר נחשה שב בפמיה ת.ד 54
פקס : 04-6666756
טלפון : 04-6666778
050-4257564
email: hla@handasa.ltd

1-1