


חתך א-א

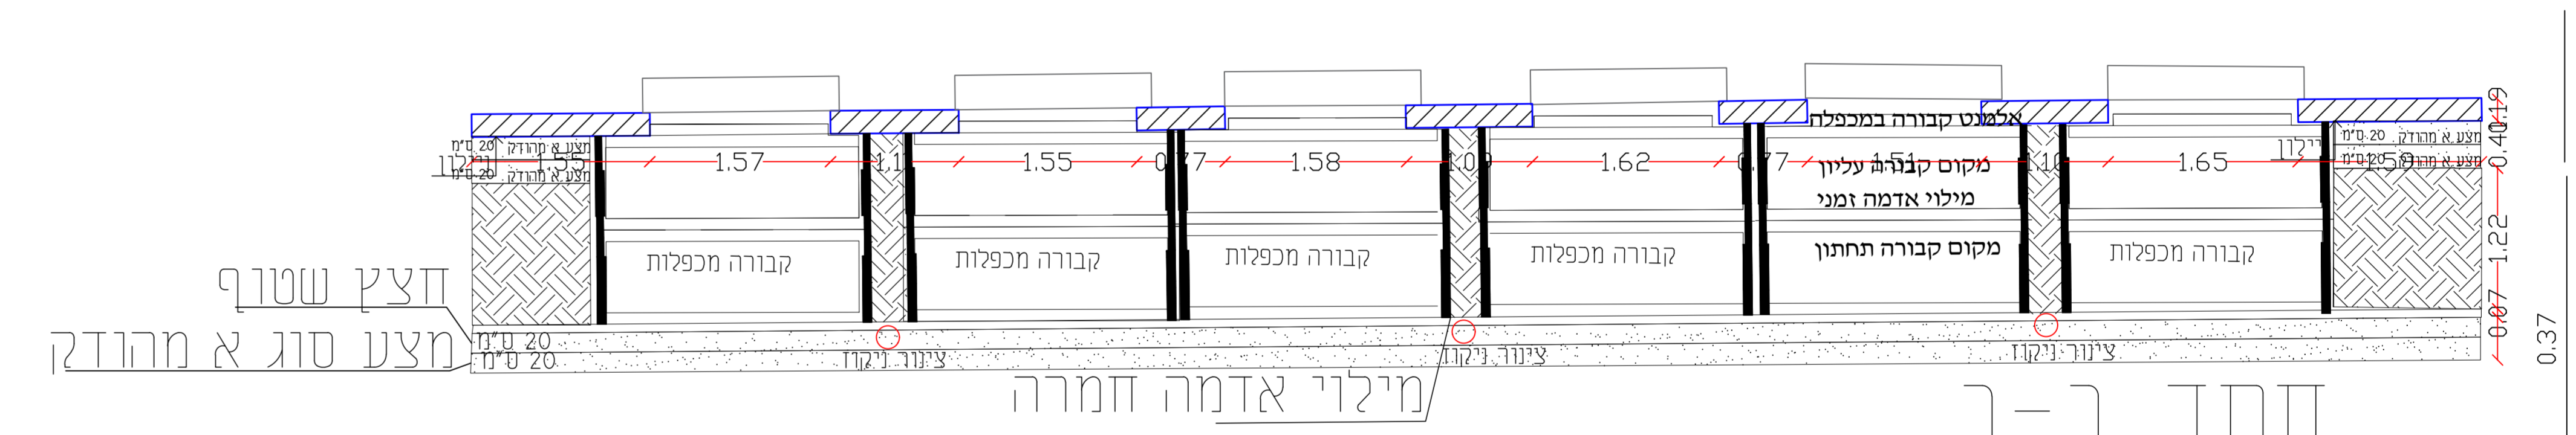

חתך ב-ב

מקרא

- 174 יח קבר מכפלה
- 144 יח קבר בודד

לא לביצוע ללא קבלת היתר  
 לציור  
 לאישור  
 למחיר  
 לביצוע

פרויקט: בית שלמין גדרה  
 מזמין העבודה: מועצה דתית גדרה  
 נושא הגליון: חתכים

מס	תיאור	תאריך
1		
2		
3		
4		

תכנון	נור
אישור	דוסיני
ק.מ.	1:50

אין לעשות כל שימוש בתכנית זו או ברעיונות הגלומים בה ללא אישור בכתב מהמתכנן  
 אין לצקת ללא אישור המתכנן  
 סוג הבטון בכל חלקי המבנה ב-300



משרד: כפר ברטעה, ישוב בסמיה ת.ד. 54  
 פקס: 04-6666756  
 משרד: 04-6666778  
 050-4257564  
 email: hla@hadasa.ltd

ג-3